

Heizkörper (Wohn-Esszimmer):
 -Demontieren
 -Pulverbeschichten

Alle Türen und Zargen müssen lackiert werden

Wandflächen im Bad mit Spachteltechnik

evtl. eine Schiebetür einbauen

Badobjekte demontieren und montieren

Treppe Bestand, wird neu mit Parkett belegt

Treppenwangen lackieren

Küche neu und E-Planung von Andreas Körber

Sauberlauf

Entwurf 1

Entwurfsplanung

Grundriss Erdgeschoss

Beispiel
Bemusterung Oberflächen

Fußboden:
 Eichendiele



Fugenlos:
 Wände im Bad



- Bauteil alt
- Bauteil neu
- Heizkörper

Entwurfsplanung


Planinhalt
 Grundriss Erdgeschoss

Maßstab
 1:100

Format
 A3

Stand
 25.04.2023

Badezimmer (WC und Waschtisch + Armatur im Bestand)

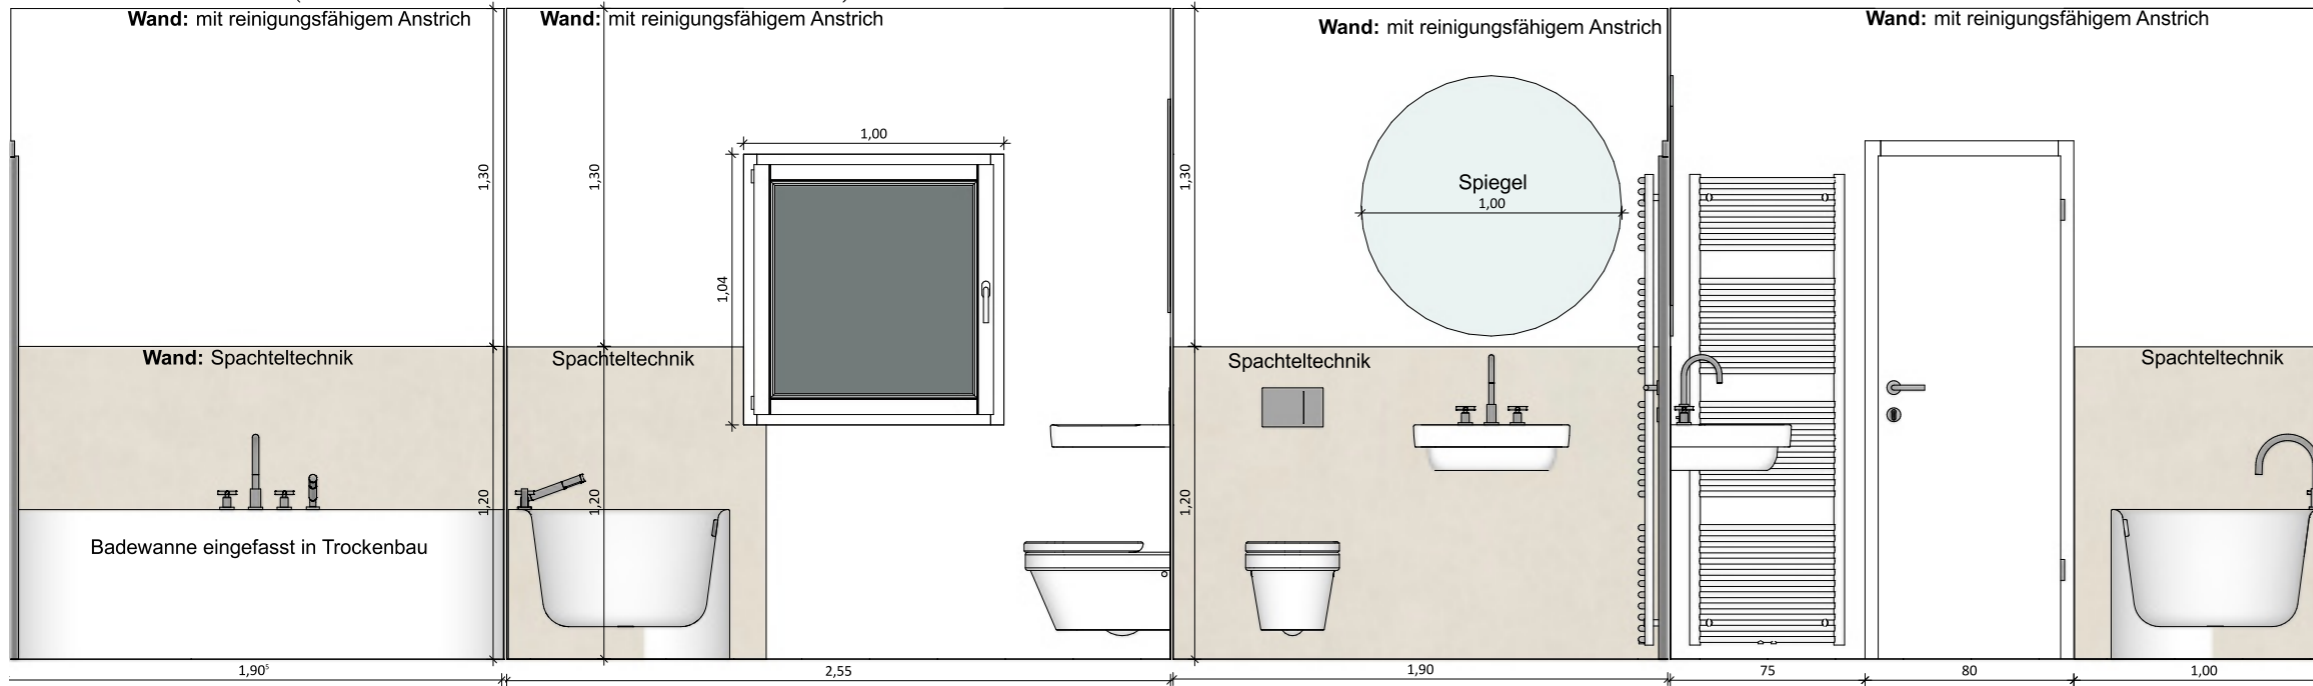

Entwurf 1 Entwurfsplanung Wandabwicklung Bäder

Beispiel
Bemusterung Oberflächen

Fußboden:
Eichendiele




Fugenlos:
Wände im Bad



Fliesenflächen ersetzt durch Fugenfreie Oberfläche.

Gäste WC (Objekte und Armaturen Bestand)

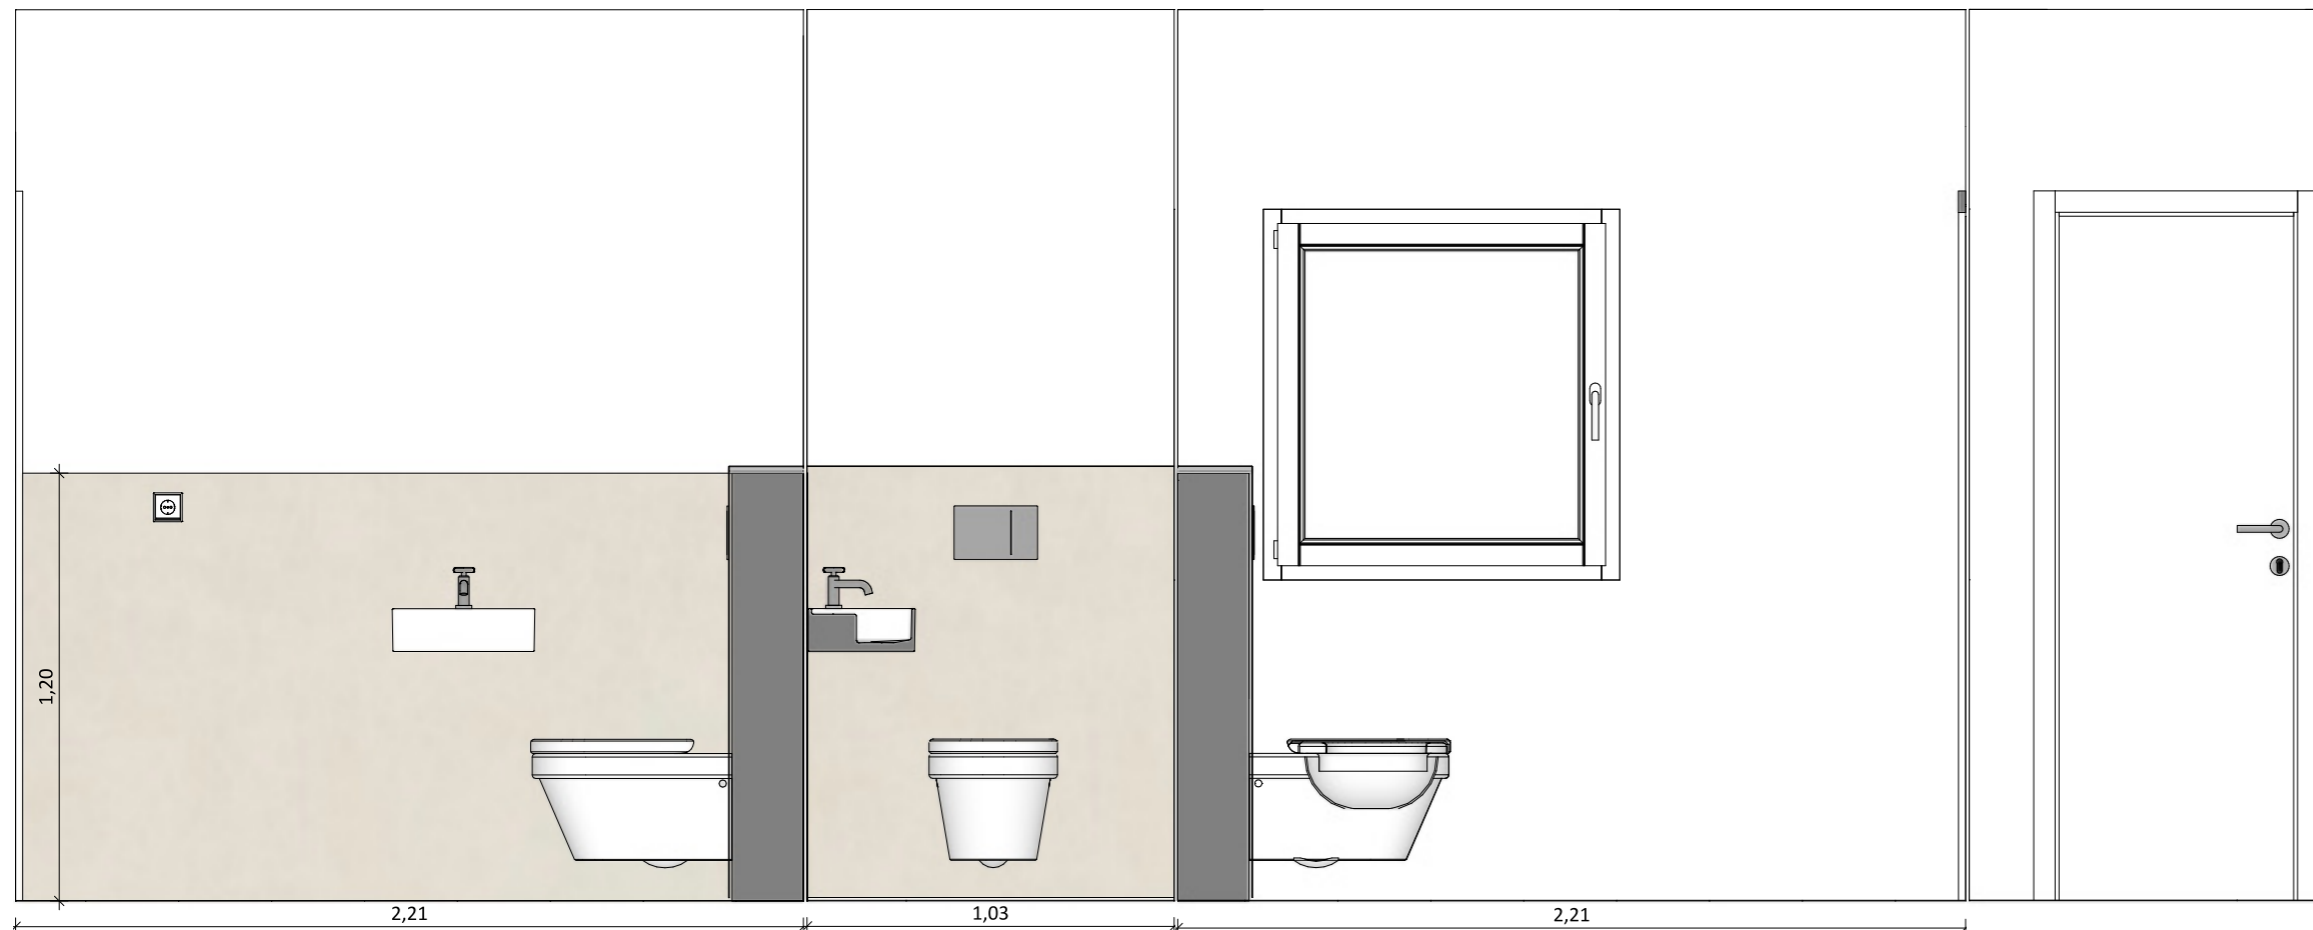

VALLONE "cree"
1750x900x550 mm



DORNBRACHT "Tara"



Entwurfsplanung

Planinhalt
Grundriss Wandabwicklung Bäder

Maßstab
1:100

Format
A3

Stand
25.04.2023

WERKHAUS WORPSWEDE

Web: www.werkhaus-worpswede.de

Alle Maßangaben beziehen sich auf Rohbauausführungen und sind mit den Auftragnehmern vor Baubeginn eigenverantwortlich zu prüfen.



