




Entwurf 1
Badezimmersanierung

- Bauteil alt
- Trockenbau

Maßstab
1:100

Format
A1

Stand
01.02.2024

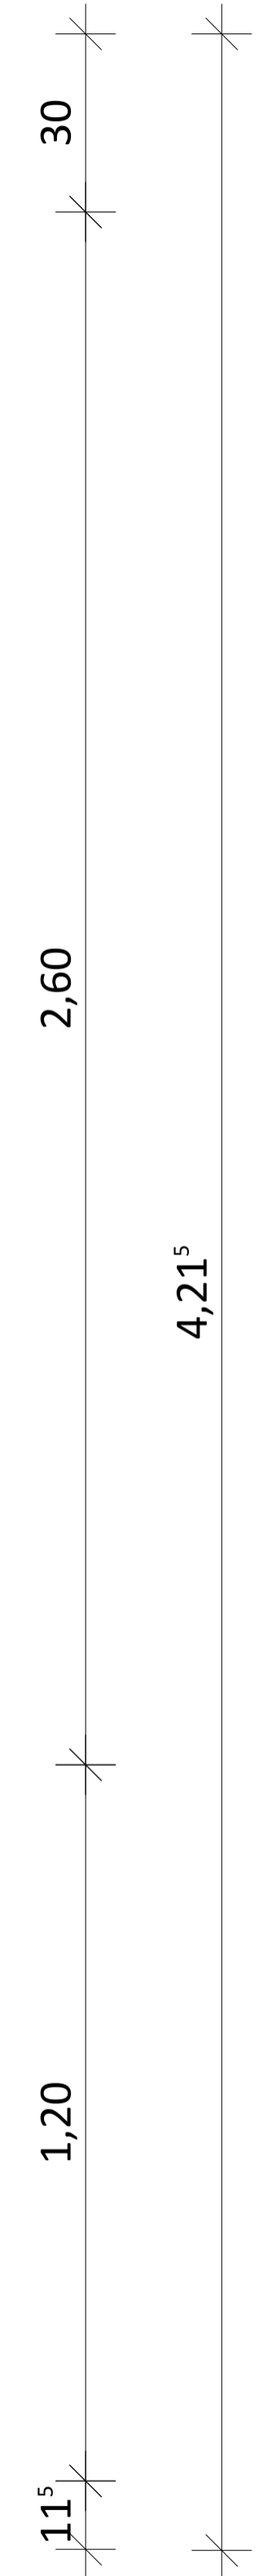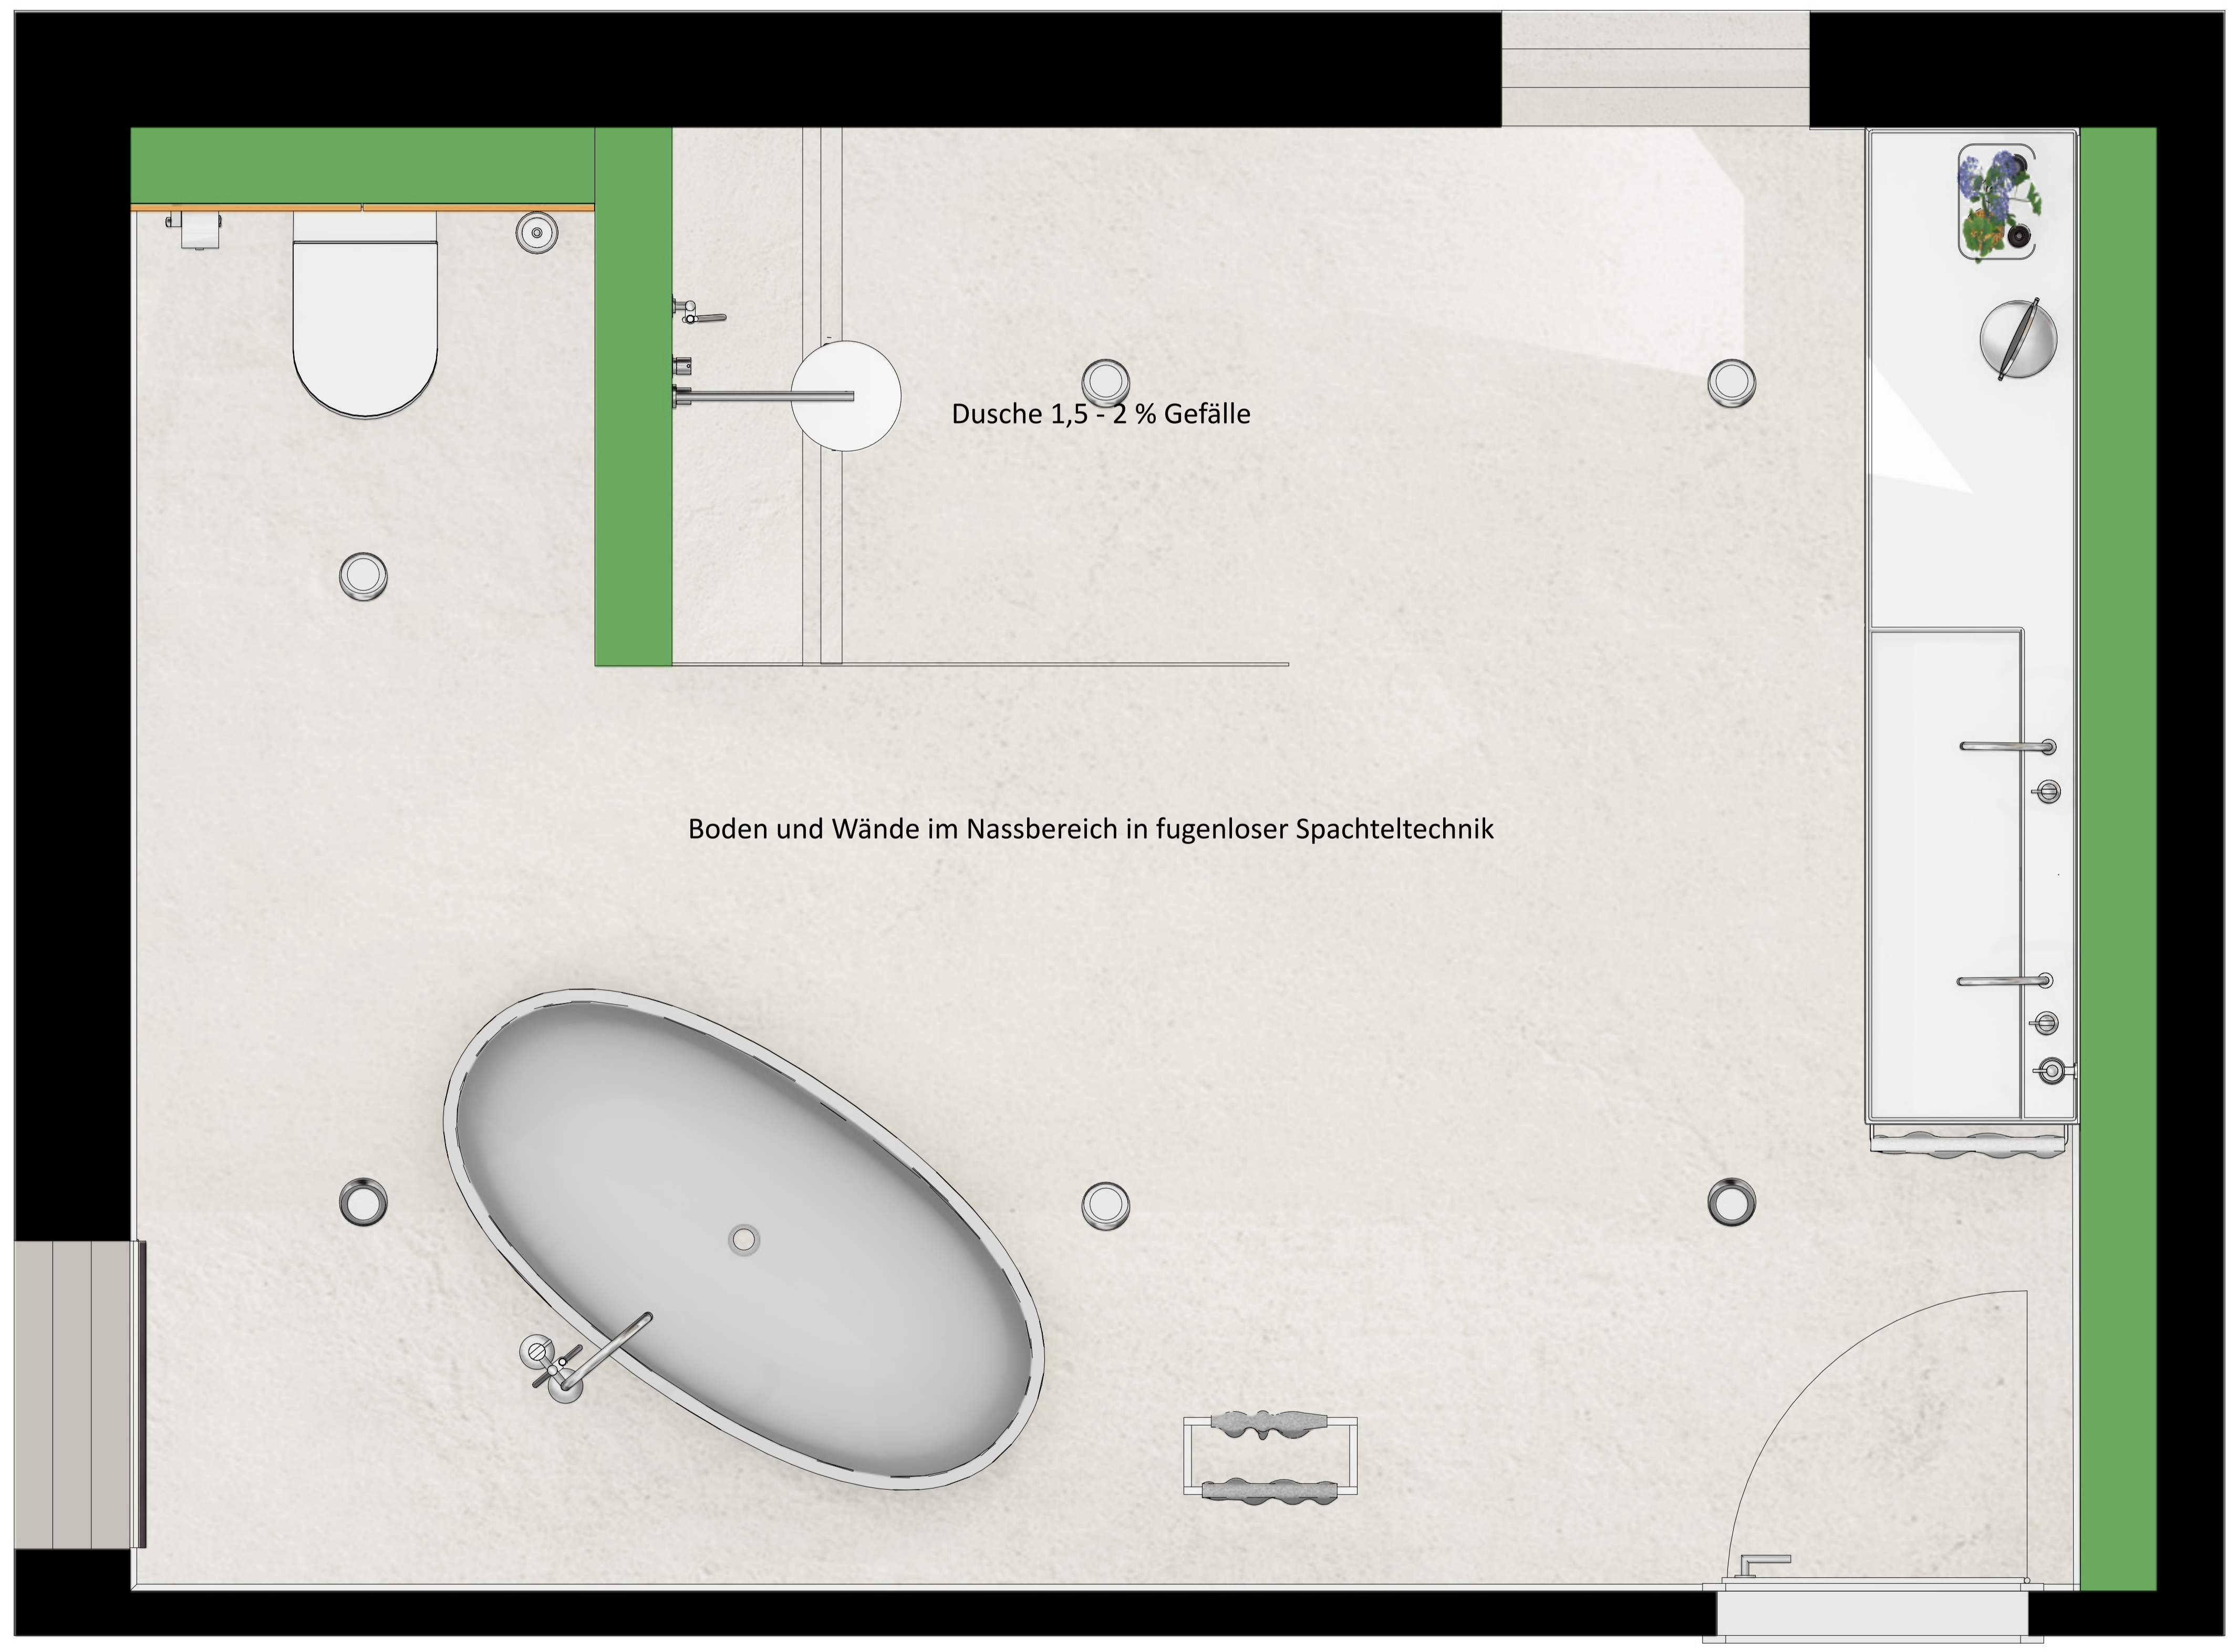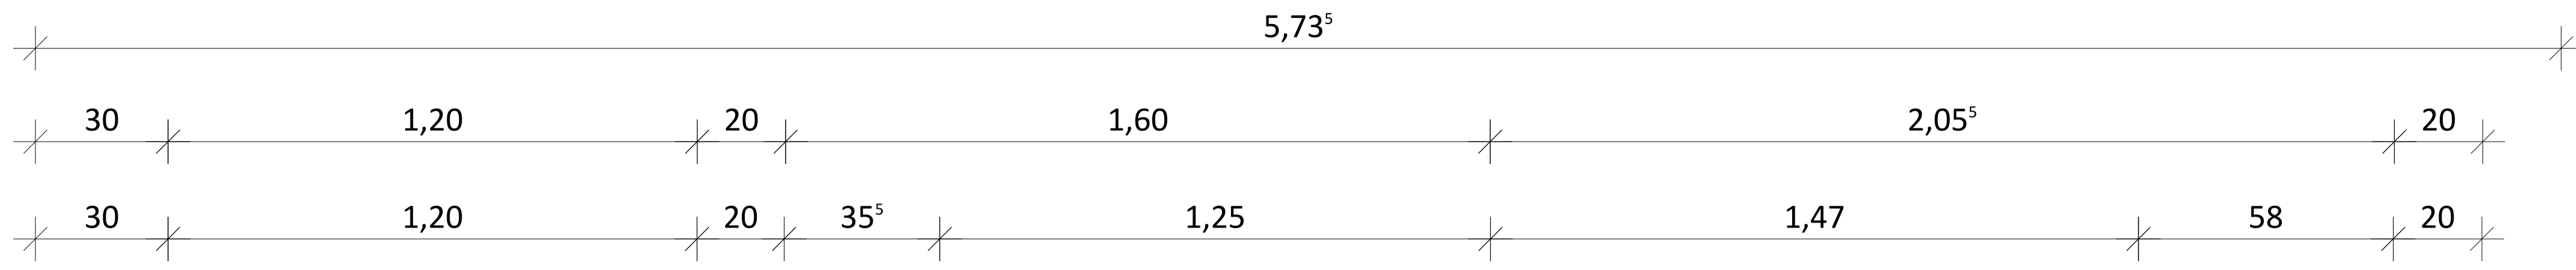

WERKHAUS WORPSWEDE

Fedelhören 93
28203 Bremen

Vanessa Kösling
0177 6717121


Mail: v.koesling@werkhaus-worpswede.de
Web: www.werkhaus-worpswede.de

| 27726 Worpswede

Badezimmersanierung

Alle Maße sind vor Baubeginn vom Unternehmer zu prüfen,
Ausführungszeichnung nur in Verbindung mit der Statik
gültig.

Entwurf 1
Badezimmersanierung

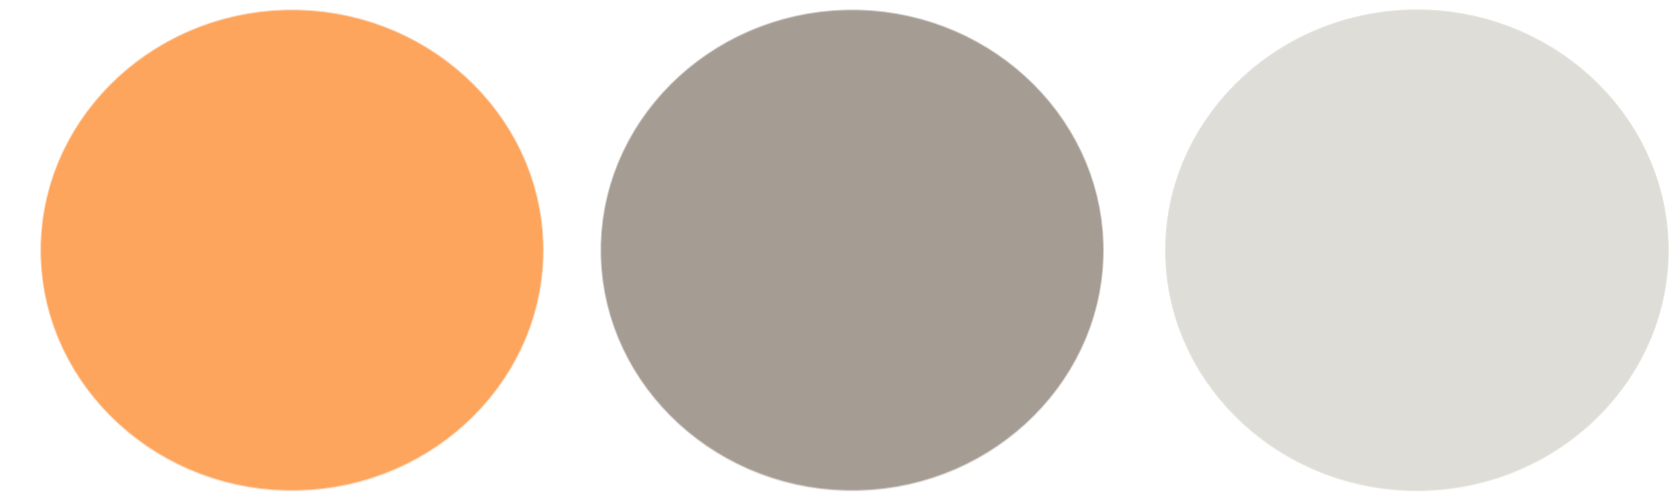

Maßstab
1:100

Format
A1

Stand
01.02.2024


Beleuchteter Einbauspiegelschrank
nach Maß mit innenliegenden
Steckdosen und Regalböden


Waschtisch:

Aufsatzwaschtisch nach Maß aus Mineralguss, z.B. von Domovari

Armaturen:

Vola 590H in Chrom
Zweilocharmatur mit Eingriffmischer und Schwenkauslauf,
bestehend aus:
Eingriffmischer 500, Auslauf 090H, Höhe 265mm, ohne
Ablaufgarnitur.

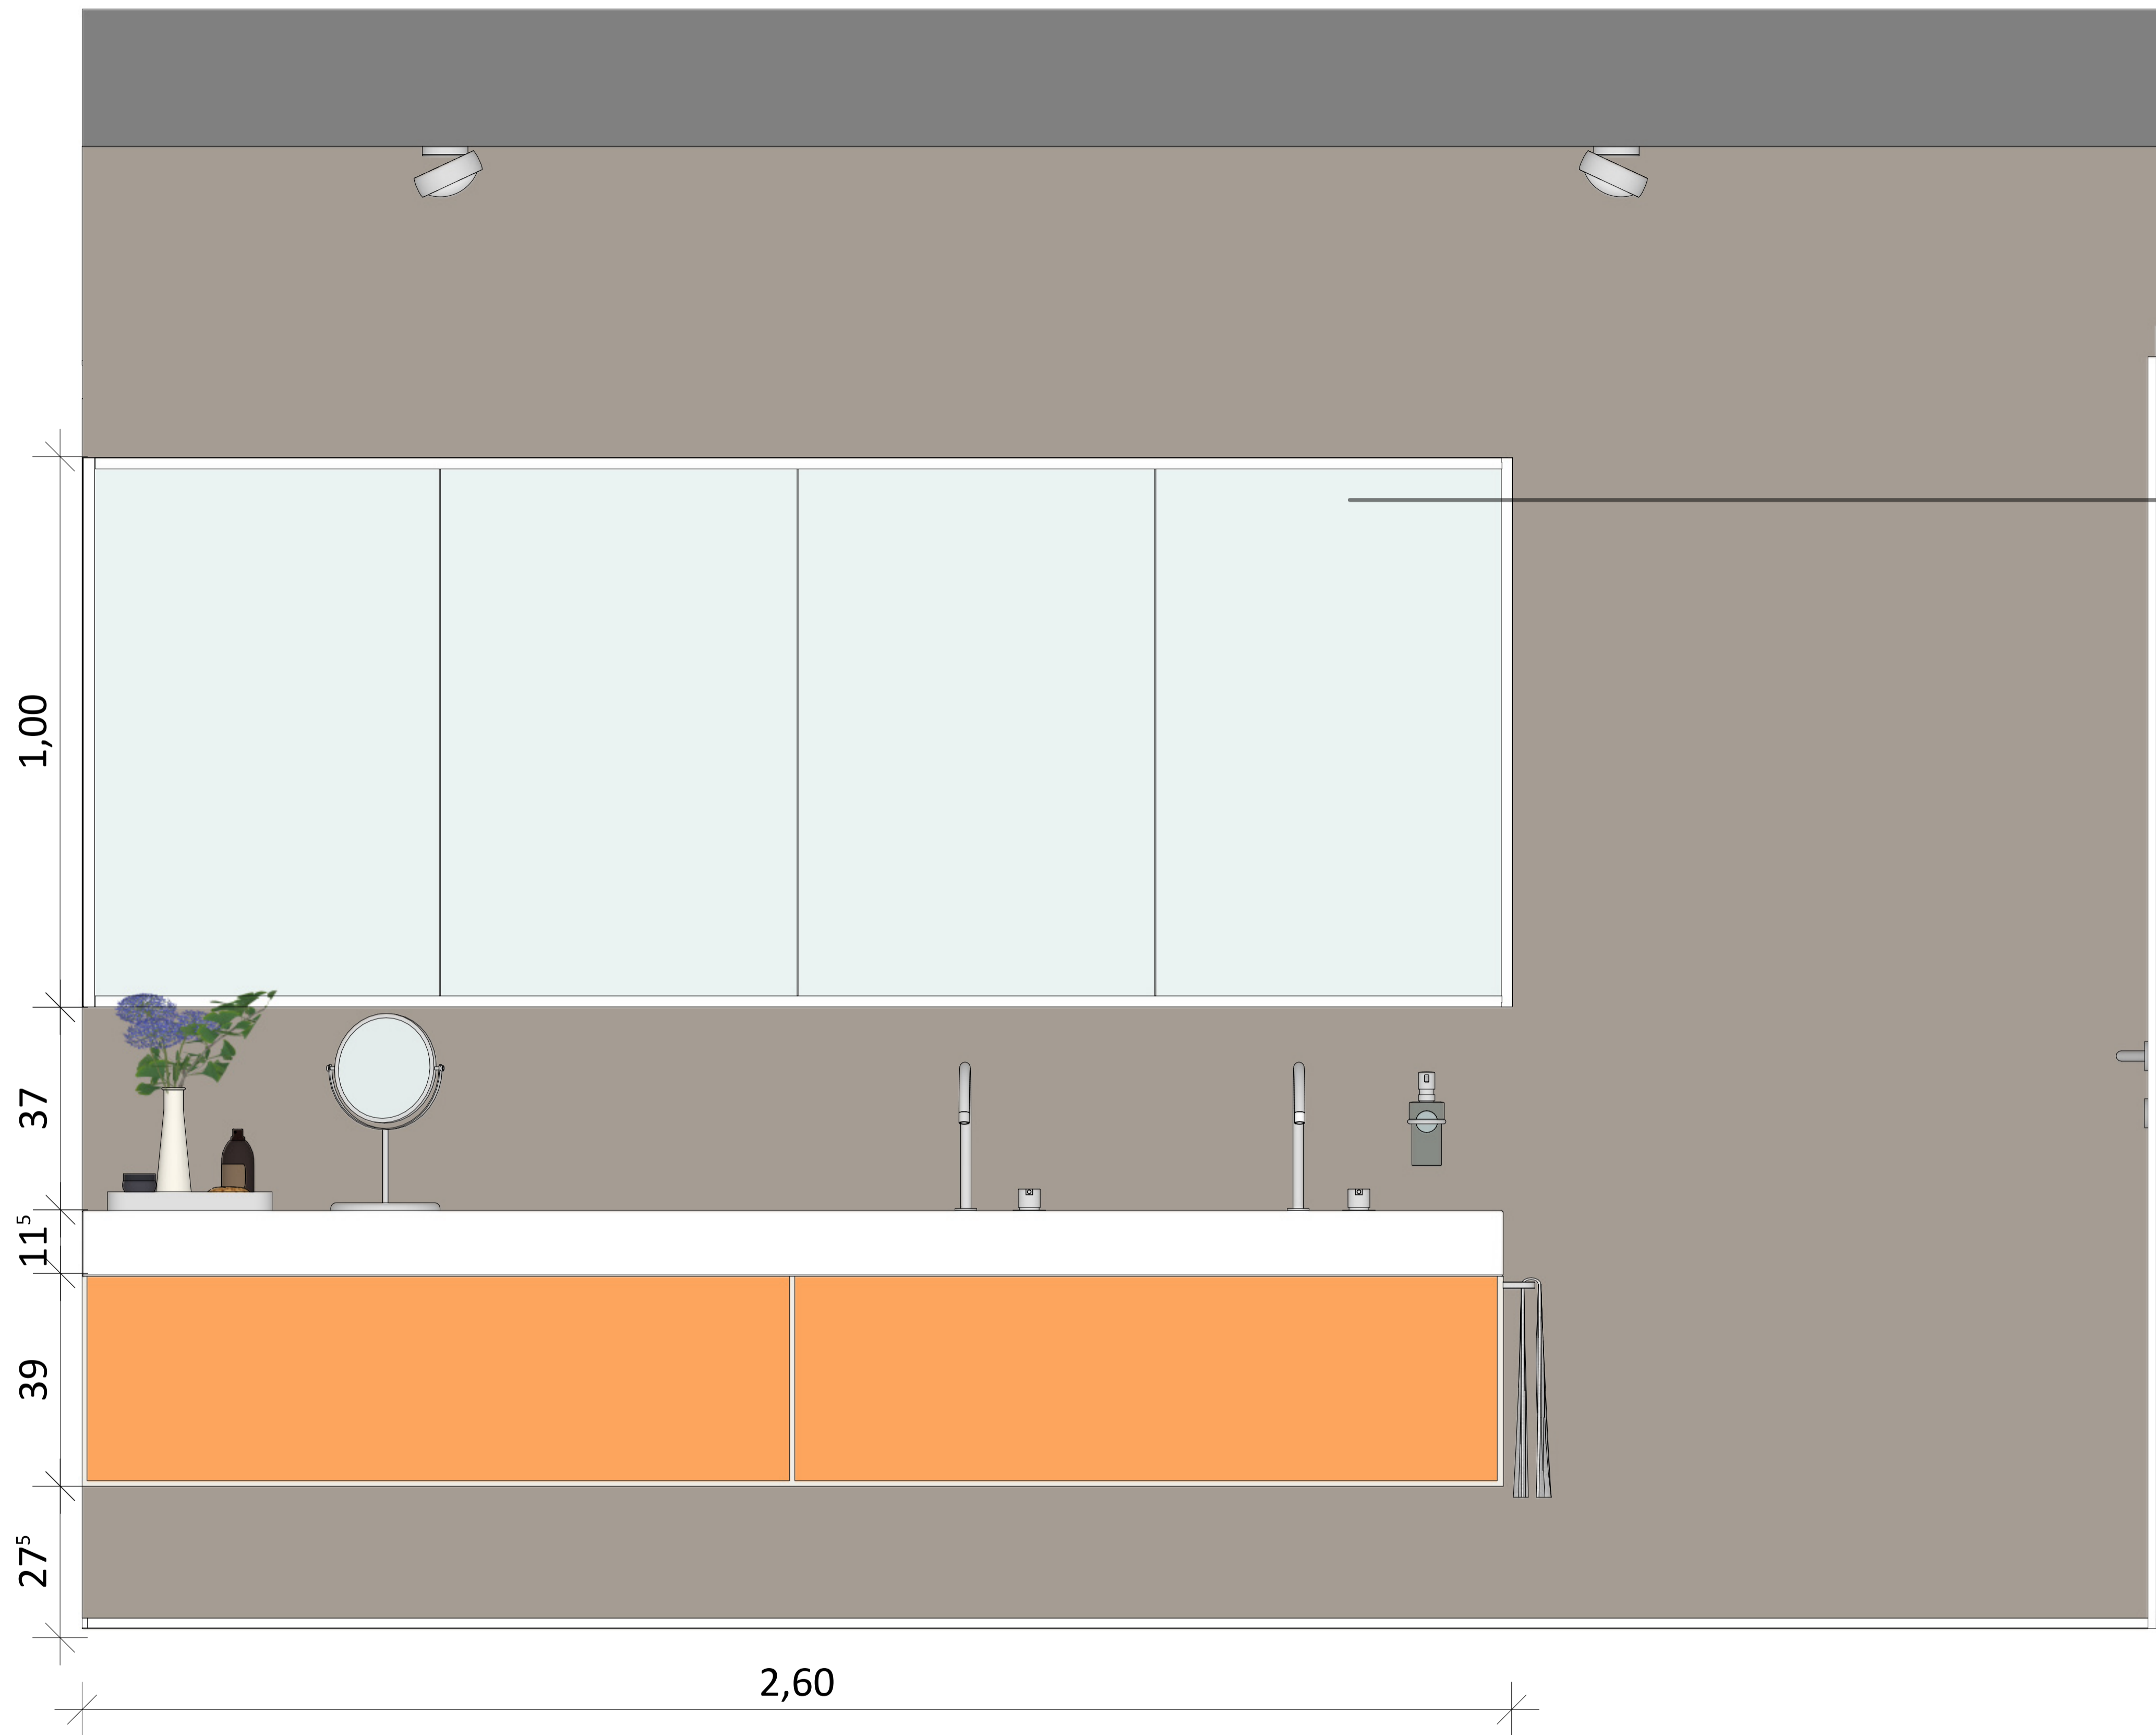


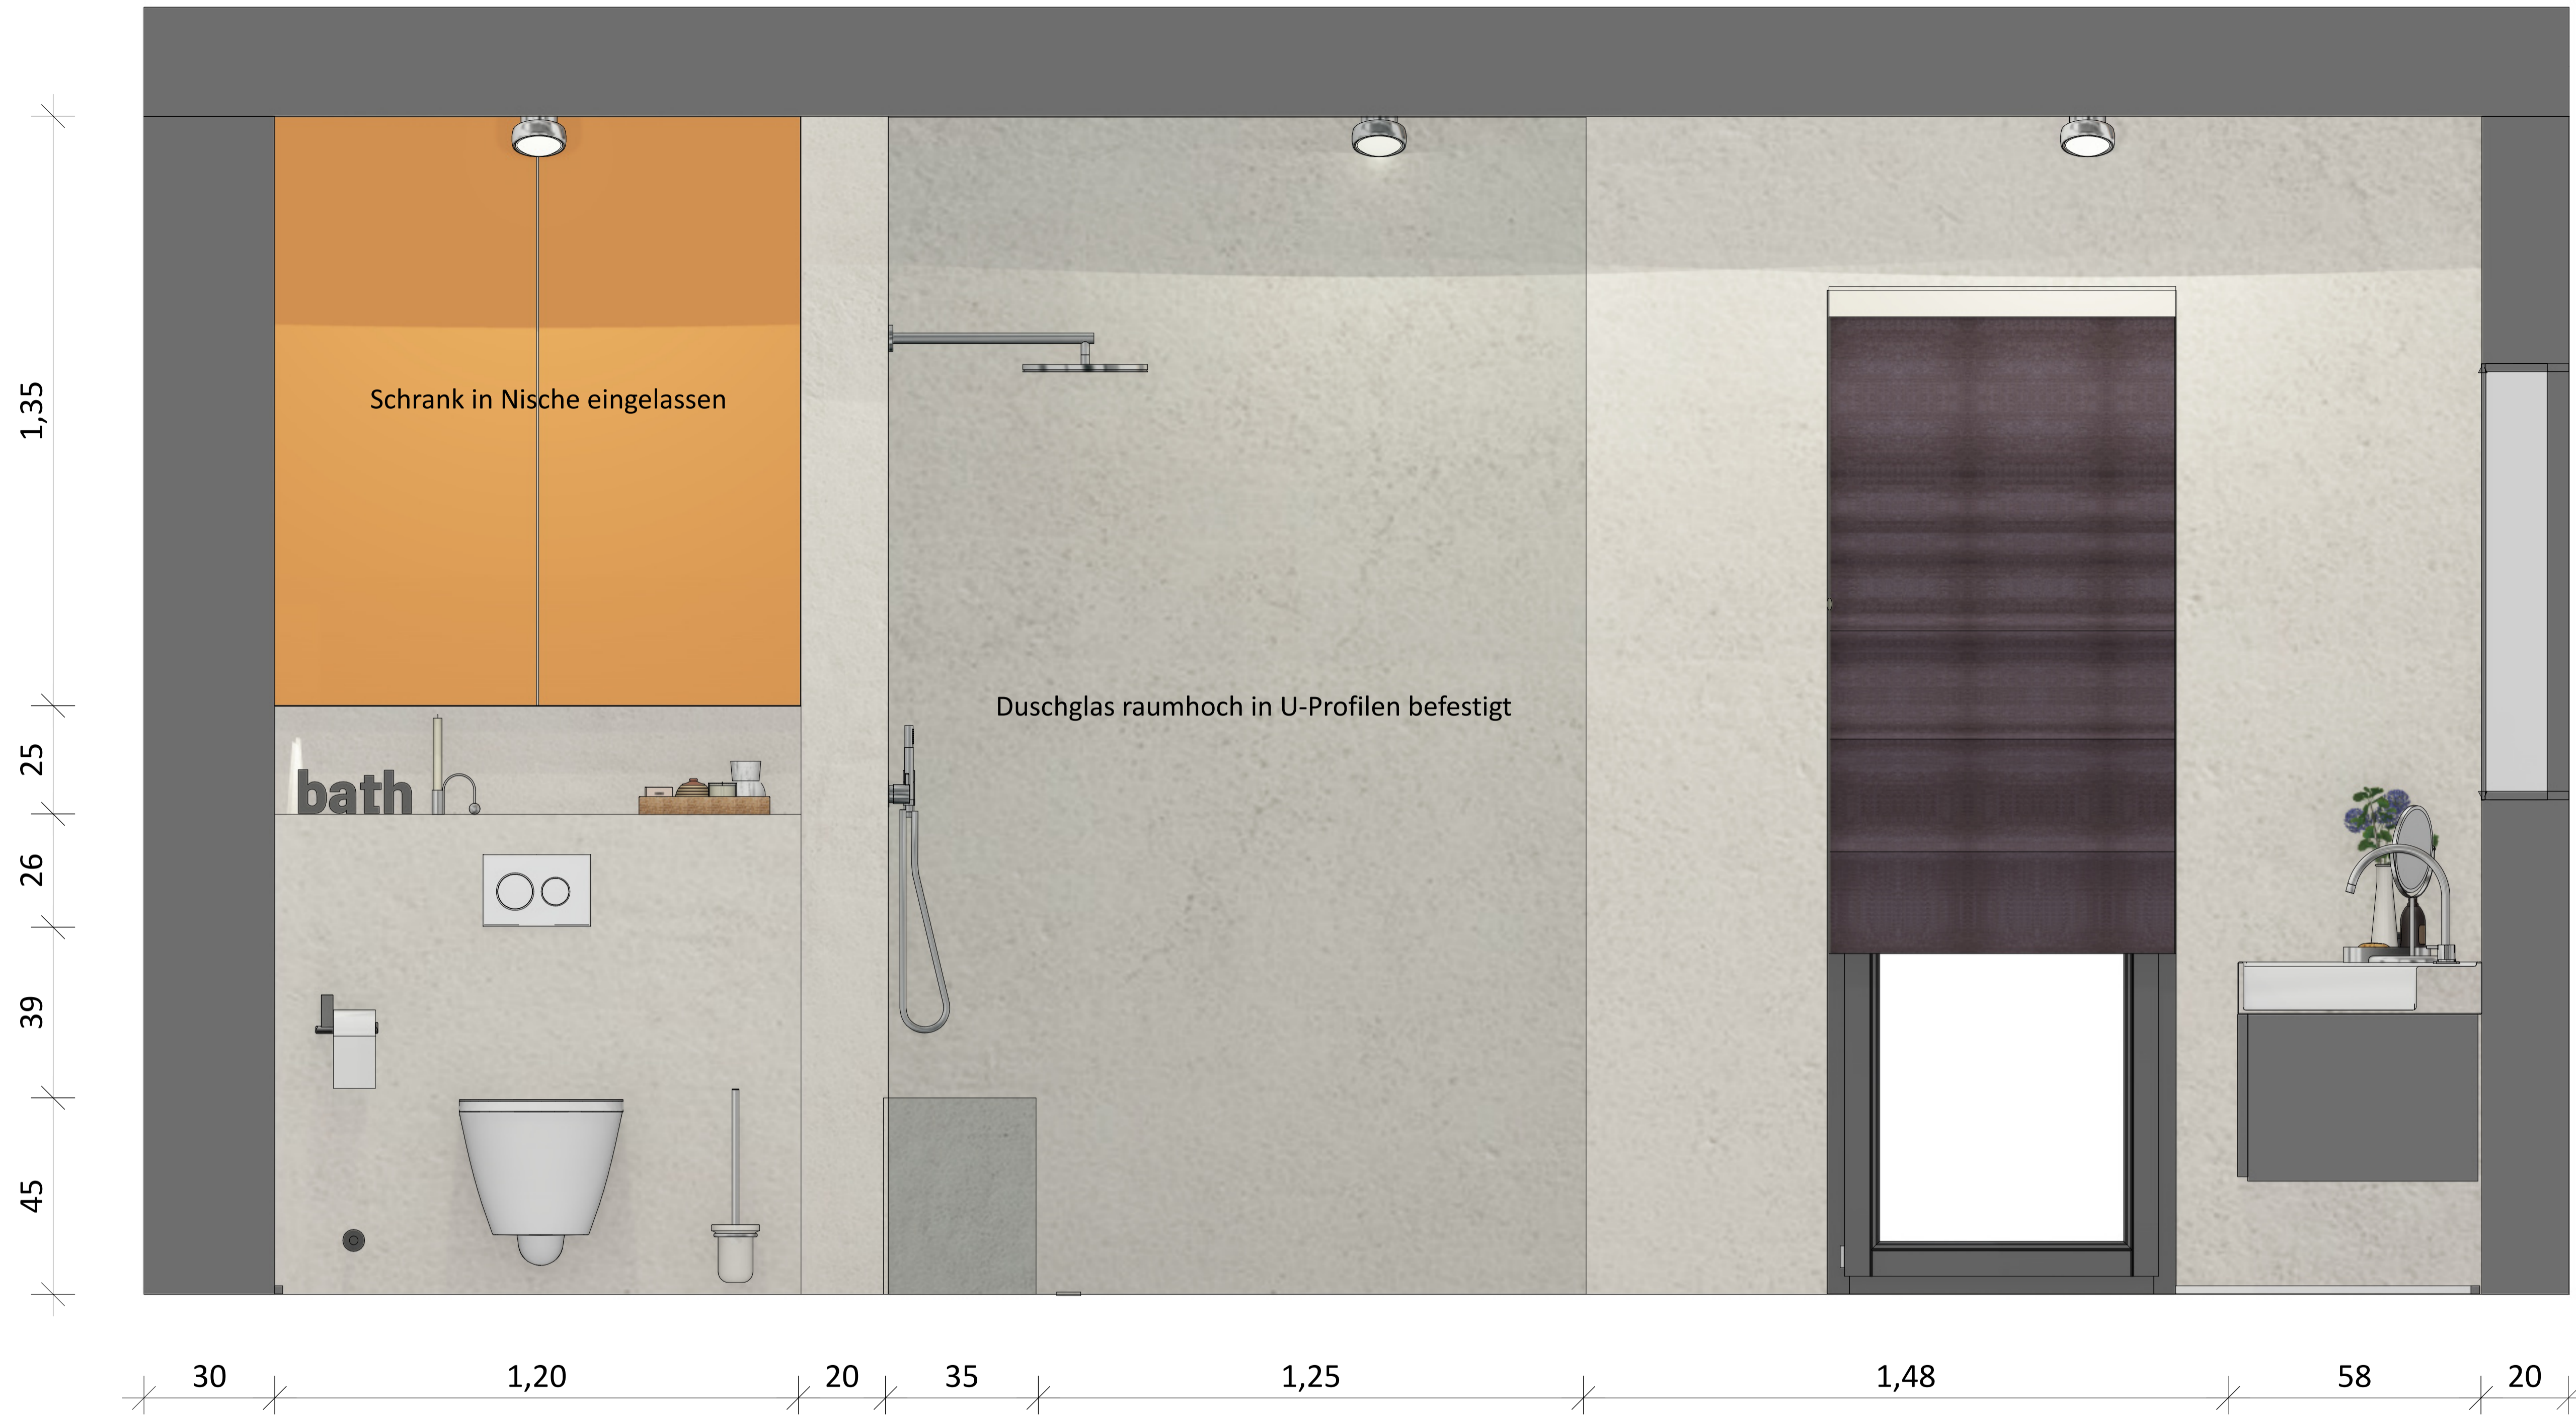

Maßstab
1:100

Format
A1


Stand
01.02.2024

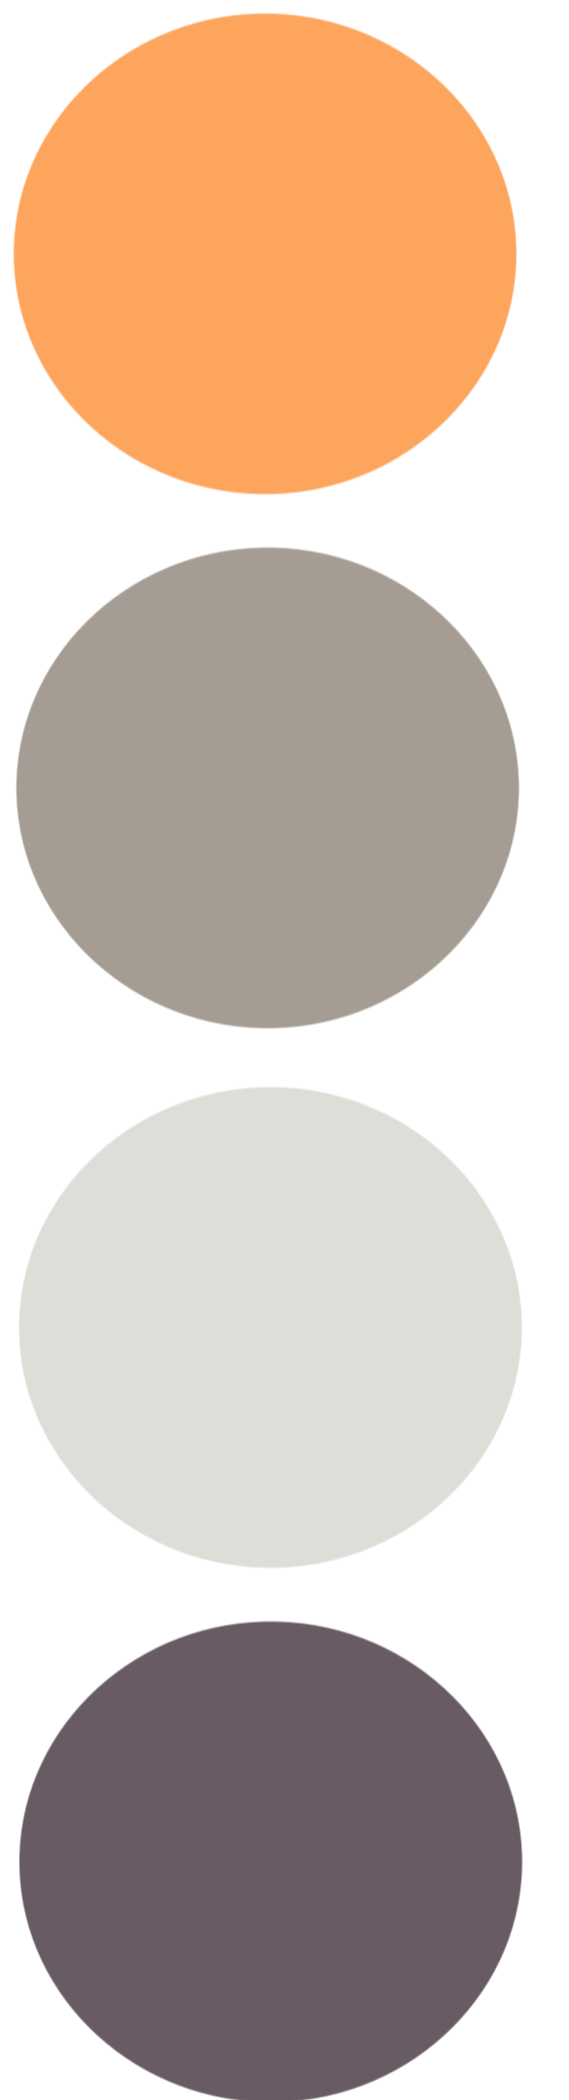

WC:
Ideal Standard Wandtiefpül-WC ohne Spülrand



Betätigungsplatte:
Geberit Sigma weiß matt

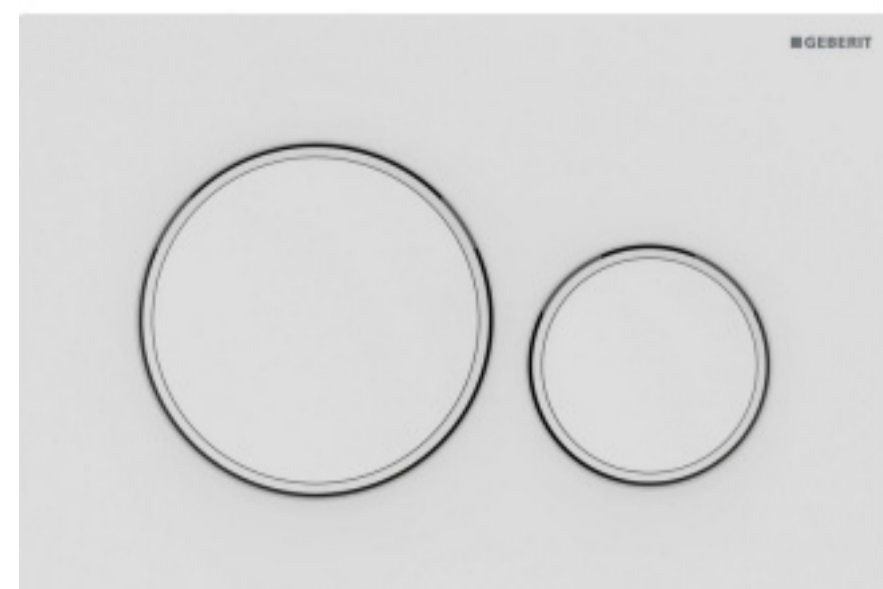

Dusche:
Vola 2471-061 in Chrom



Beschattung:
Raffrollo nach Maß und Stoff nach Wahl

WERKHAUS WORPSWEDE

Fedelhören 93
28203 Bremen

Vanessa Kösling
0177 6717121

Mail: v.koesling@werkhaus-worpswede.de
Web: www.werkhaus-worpswede.de

| 27726 Worpswede

Badezimmersanierung

Alle Maße sind vor Baubeginn vom Unternehmer zu prüfen,
Ausführungszeichnung nur in Verbindung mit der Statik
gültig.



18^s 25 26 8 15 47

37
25
5
40
67
45
2,19^s

Maßstab
1:100
Format
A1
Stand
01.02.2024

Badewanne:
Vallone cree
Mineralwerkstoff
1750 x 900 x 550 mm



WERKHAUS WORPSWEDE

Fedelhören 93
28203 Bremen

Vanessa Kösling
0177 6717121

Mail: v.koesling@werkhaus-worpswede.de
Web: www.werkhaus-worpswede.de

| 27726 Worpswede


Badezimmersanierung

Alle Maße sind vor Baubeginn vom Unternehmer zu prüfen,
Ausführungszeichnung nur in Verbindung mit der Statik
gültig.

Entwurf 1
Badezimmersanierung



Maßstab
1:100
Format
A1
Stand
01.02.2024

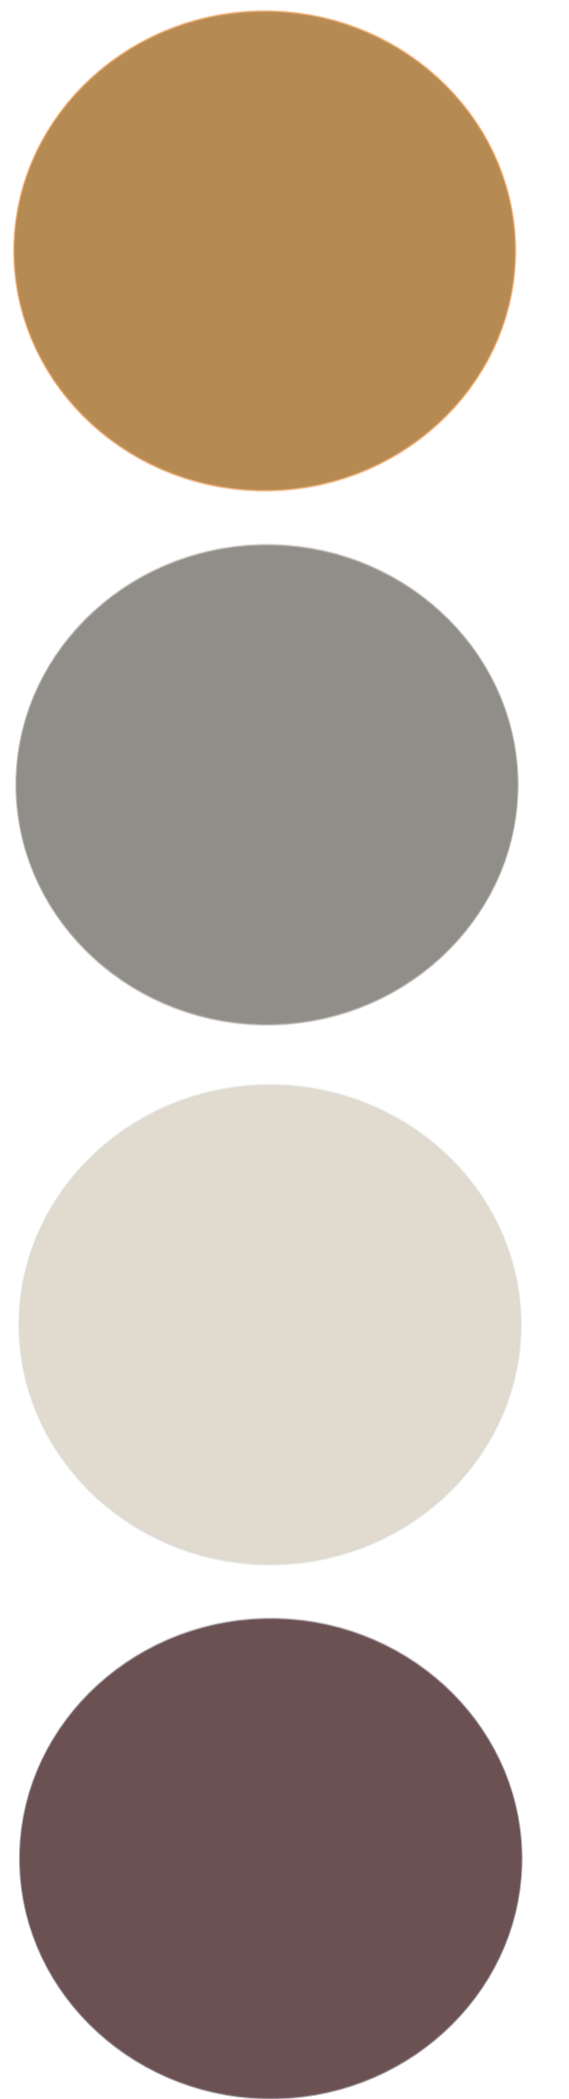

Tapete:
Affreschi & Affreschi
Recon designed by Simone Florell



WERKHAUS WORPSWEDE

Fedelhören 93
28203 Bremen

Vanessa Kösling
0177 6717121

Mail: v.koesling@werkhaus-worpswede.de
Web: www.werkhaus-worpswede.de

| 27726 Worpswede

Badezimmersanierung

Alle Maße sind vor Baubeginn vom Unternehmer zu prüfen,
Ausführungszeichnung nur in Verbindung mit der Statik
gültig.



WERKHAUS WORPSWEDE

Fedelhören 93
28203 Bremen

Vanessa Kösling
0177 6717121

Mail: v.koesling@werkhaus-worpswede.de
Web: www.werkhaus-worpswede.de

| 27726 Worpswede

Badezimmersanierung

Alle Maße sind vor Baubeginn vom Unternehmer zu prüfen,
Ausführungszeichnung nur in Verbindung mit der Statik
gültig.